

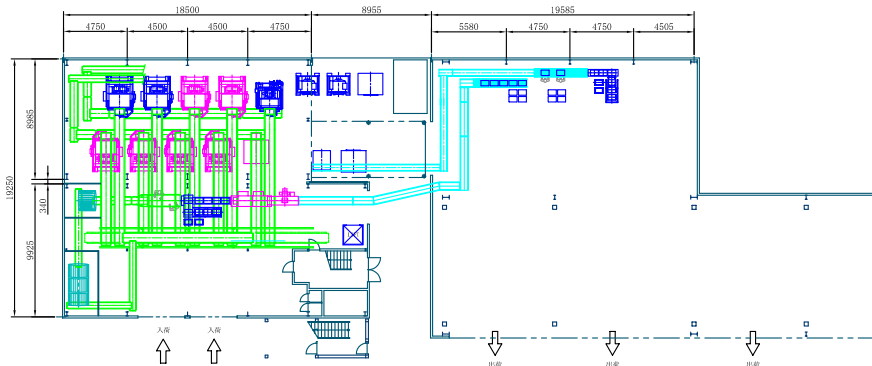
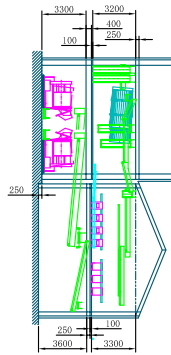
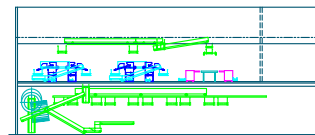


(2階レイアウト)

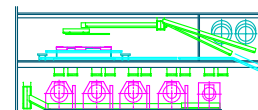

(1階レイアウト)

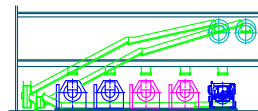

備考

TEC-3U 有限会社テック三友

PROJECT
TITLE 工場設備増設計画

MESSERS
NOTE レイアウト6 H13. 10. 12

縮尺	承認	検図	作図
1/200			jimic